


Houtenmal

DE 5 TRANDVISSER.NL

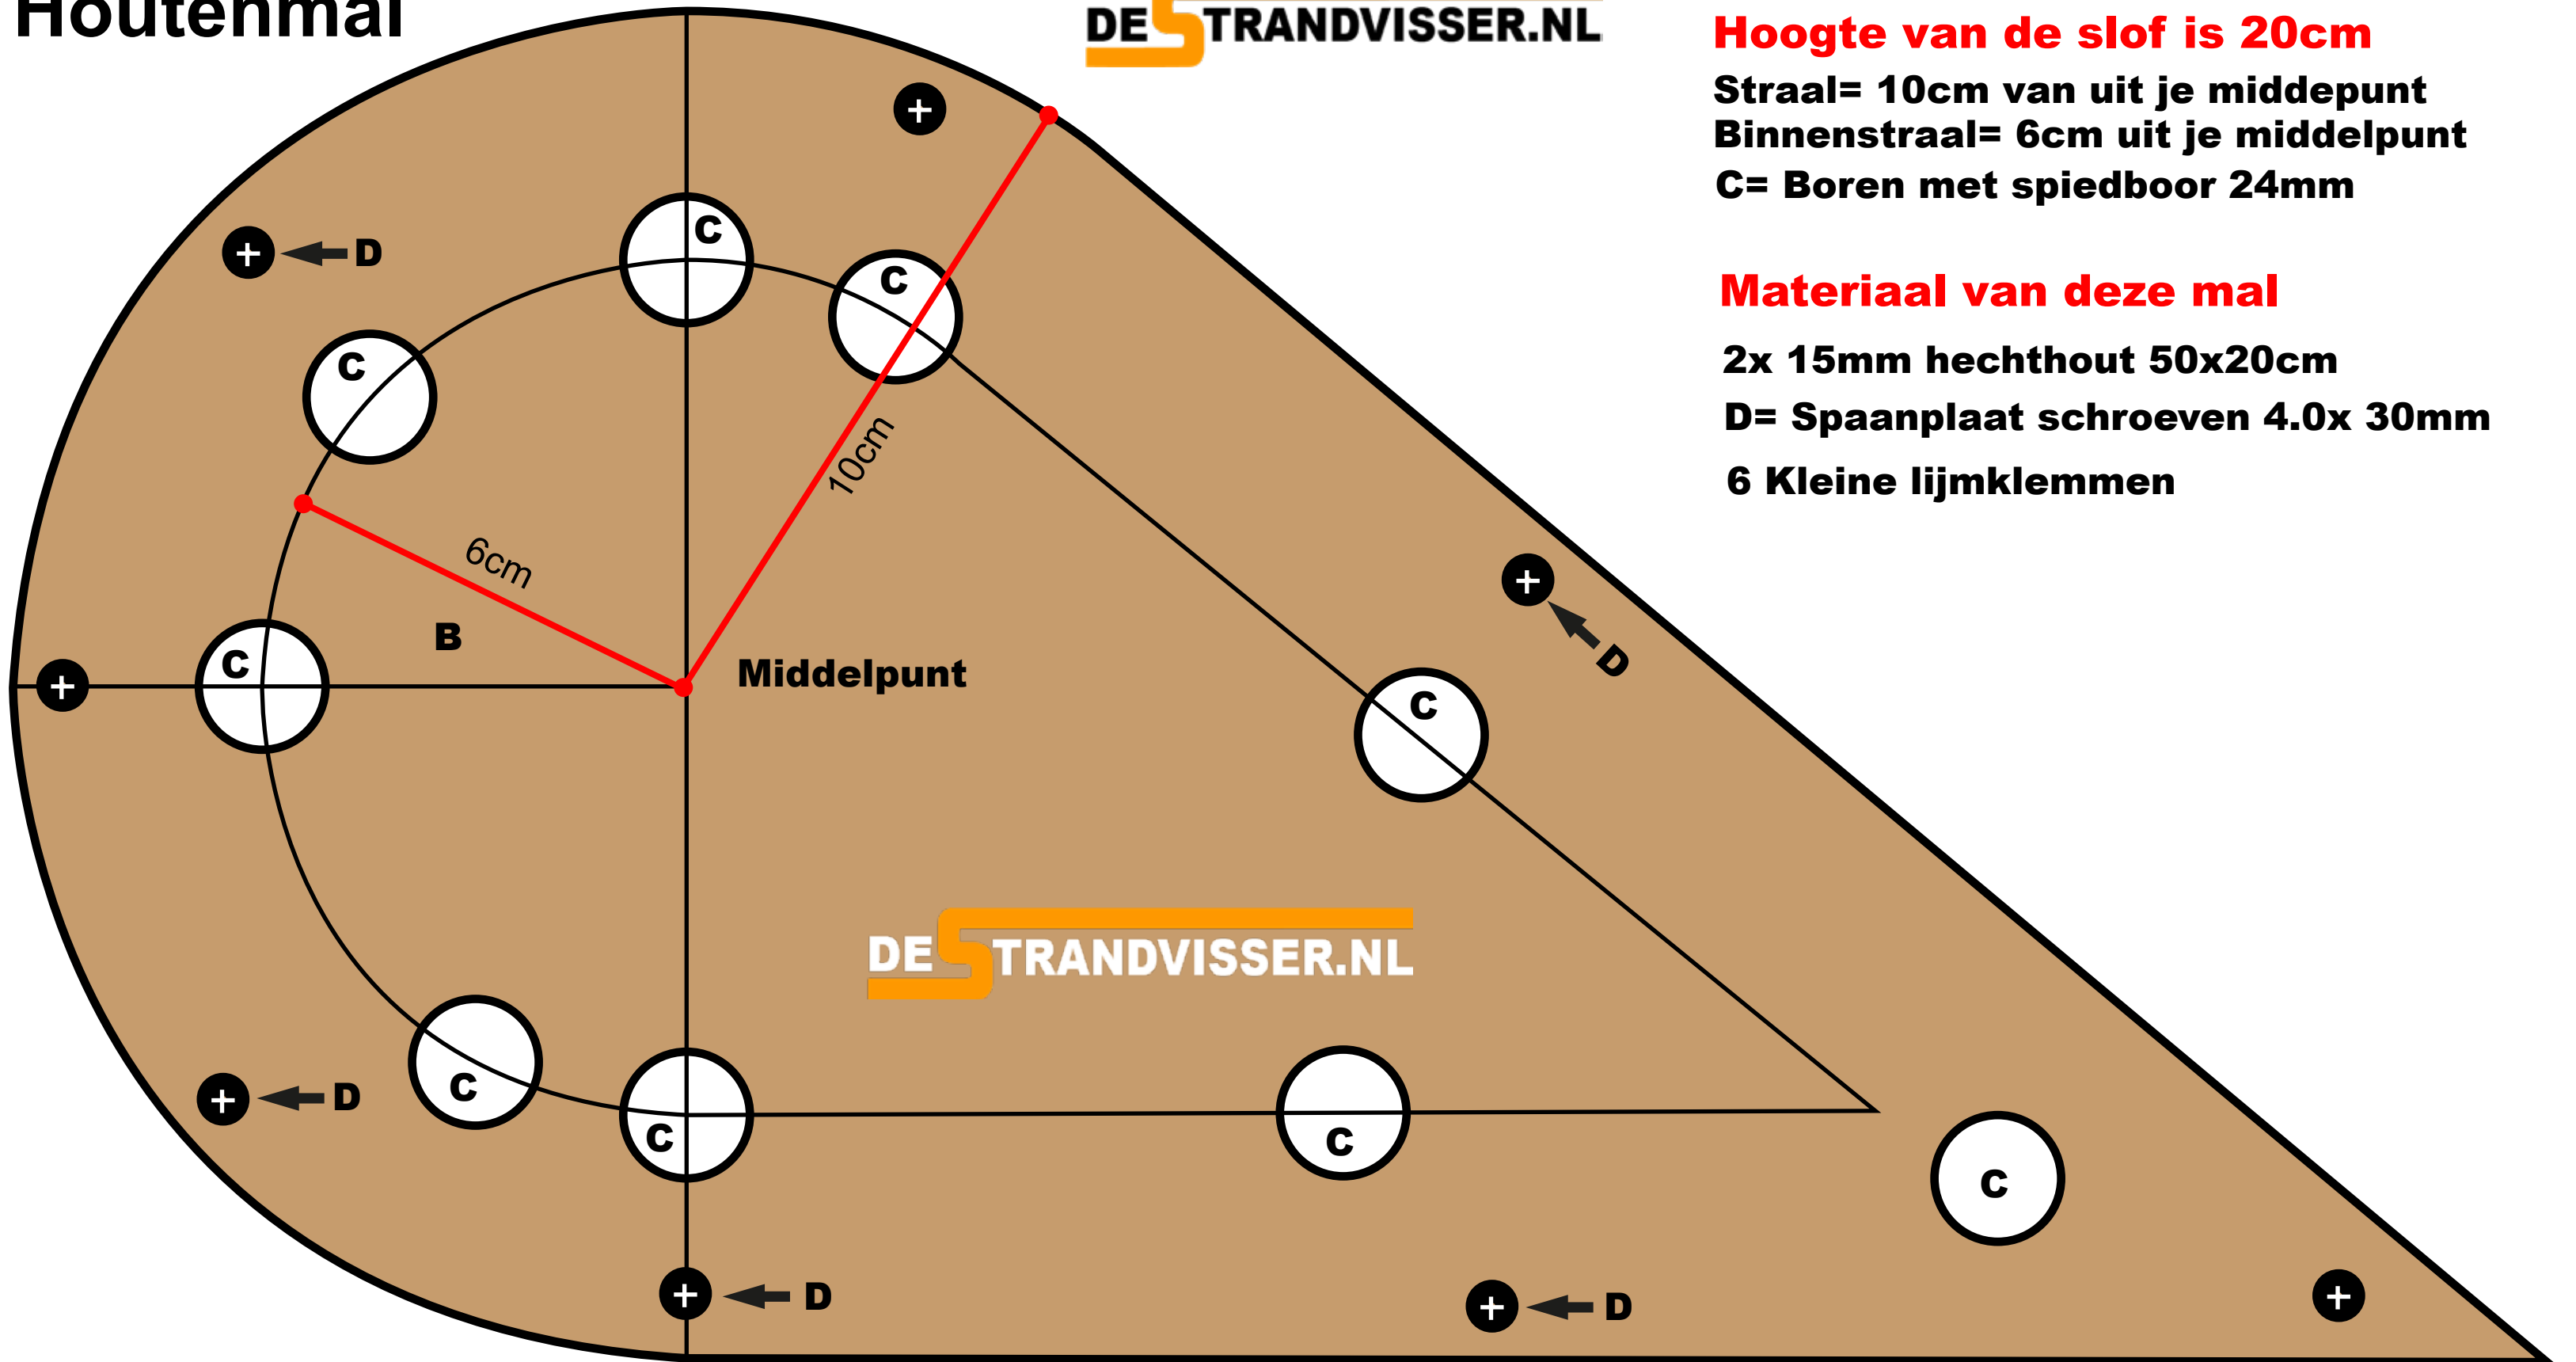

Hoogte van de slof is 20cm

Straal= 10cm van uit je middelpunt

Binnenstraal= 6cm uit je middelpunt

C= Boren met spiedboor 24mm

Materiaal van deze mal

2x 15mm hechthout 50x20cm

D= Spaanplaat schroeven 4.0x 30mm

6 Kleine lijmklemmen

DE 5 TRANDVISSER.NL